


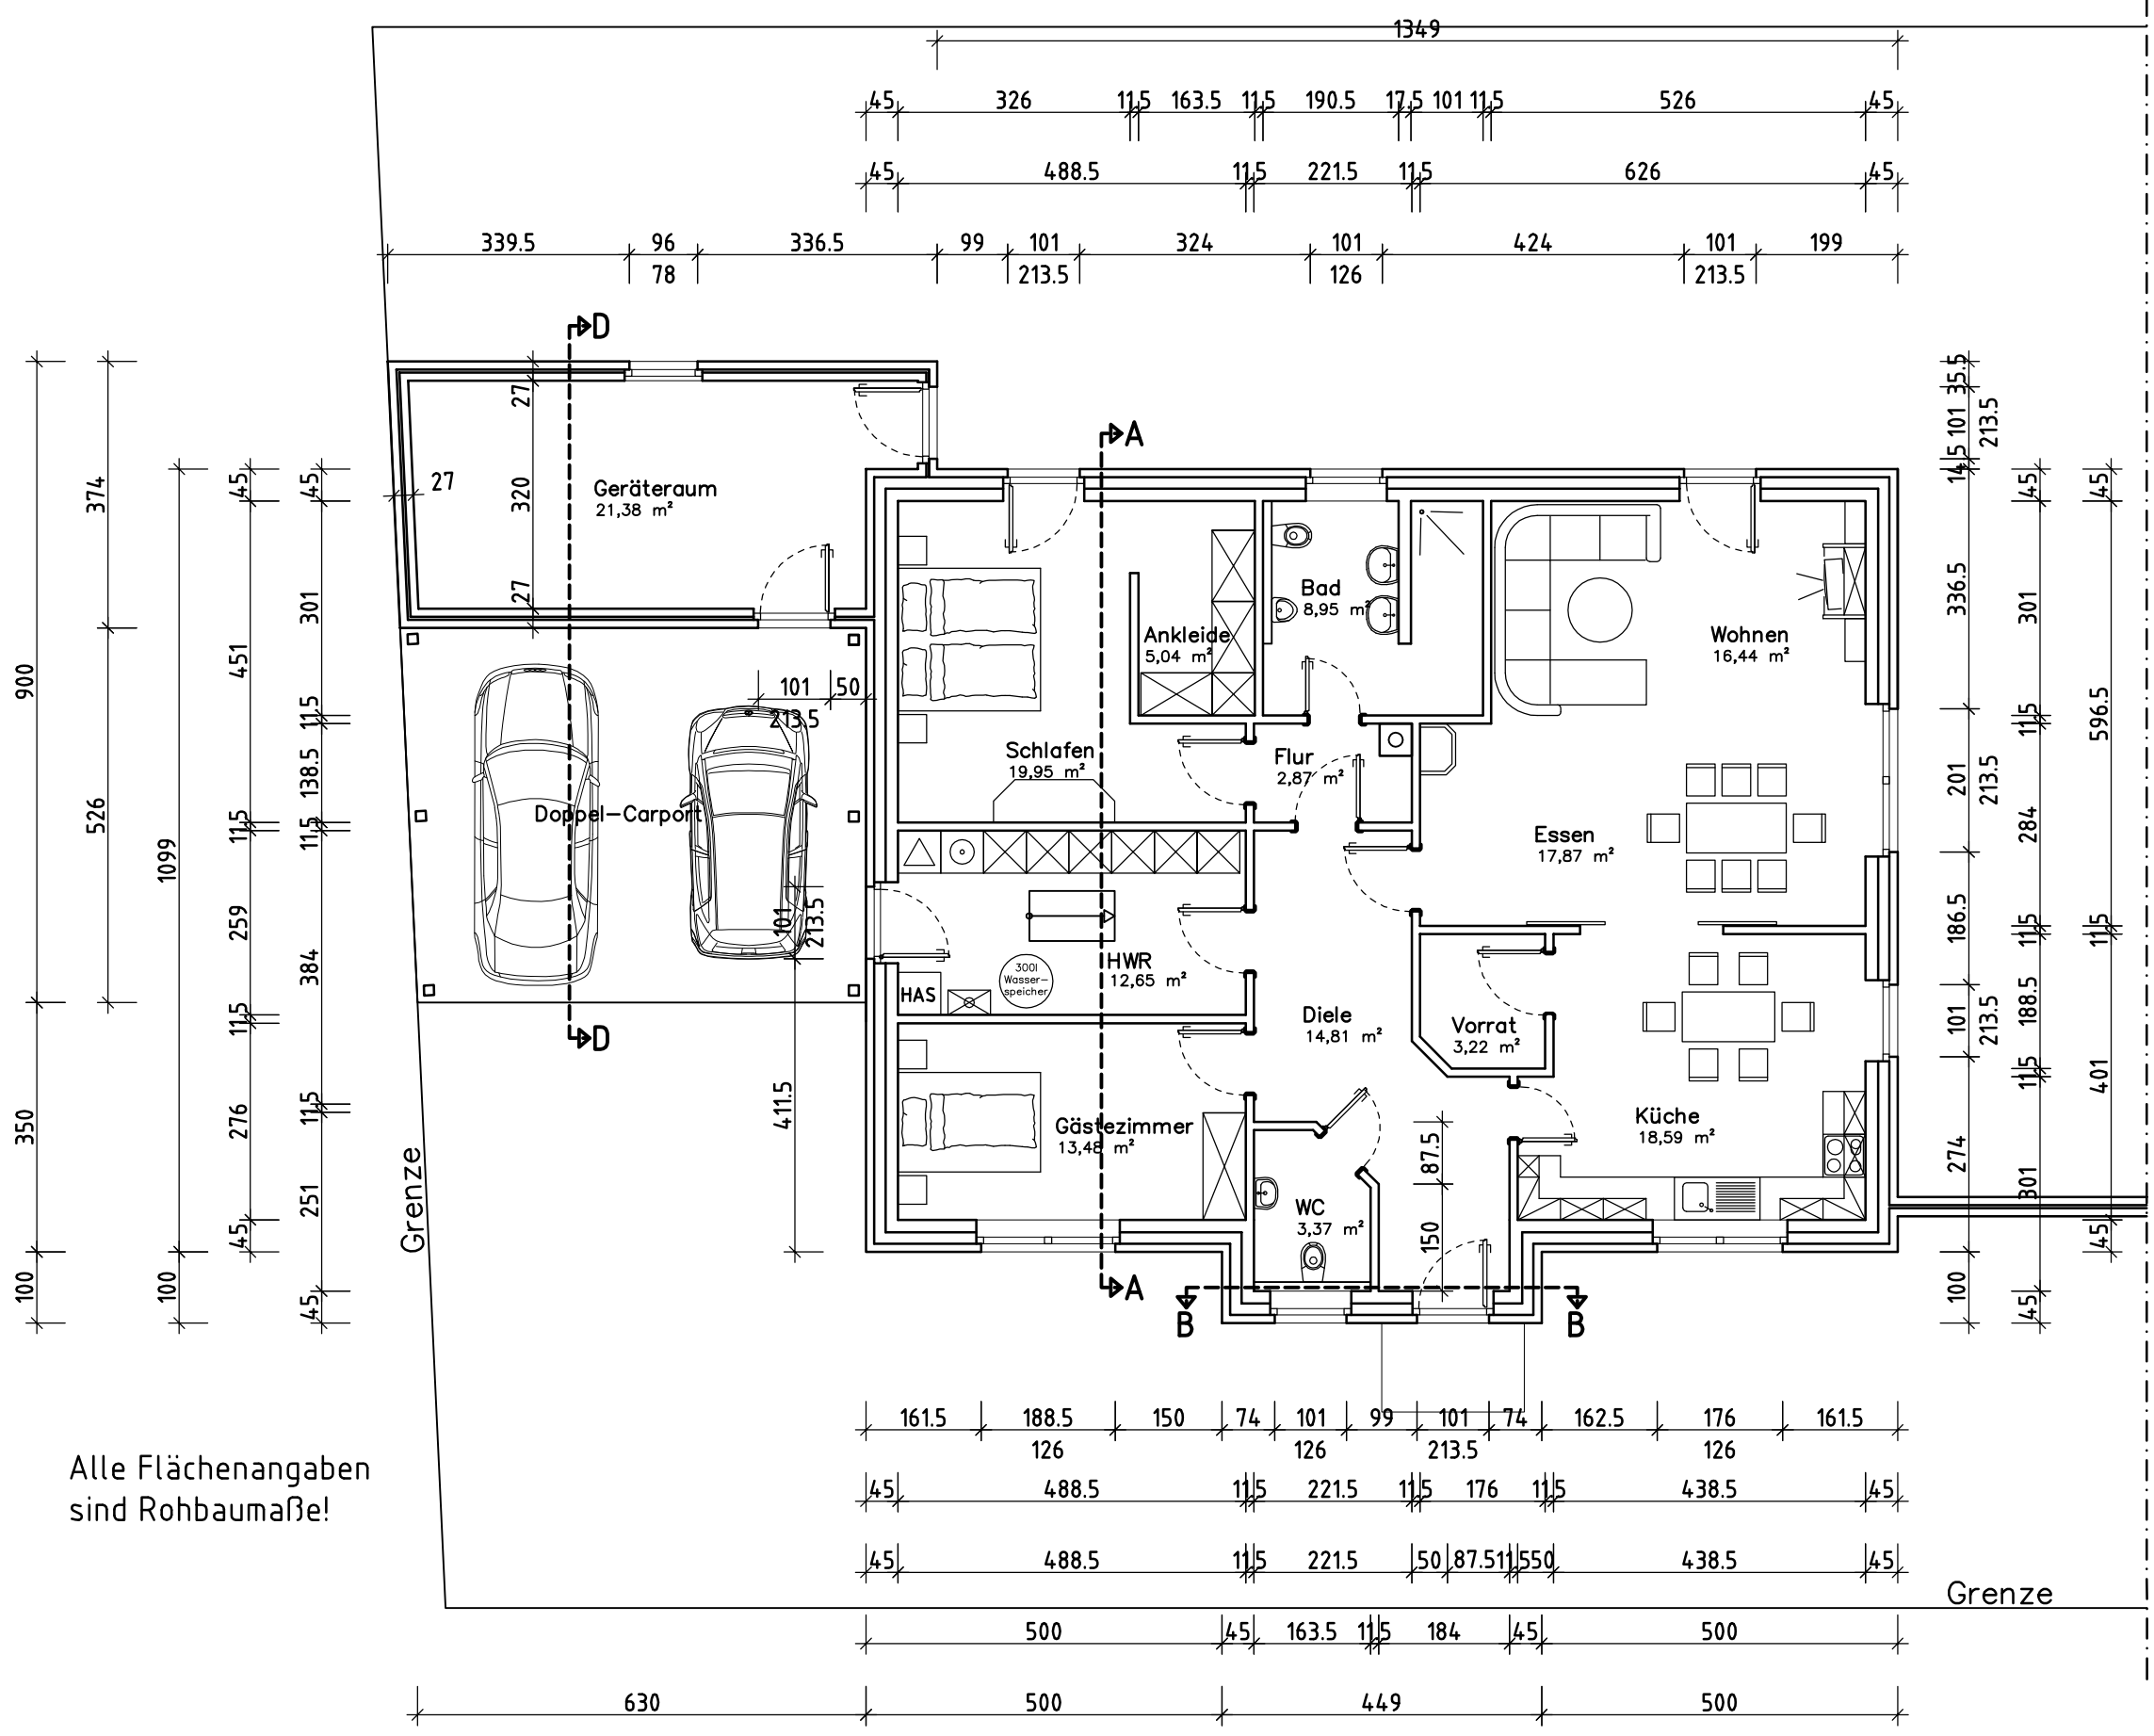

Alle Flächenangaben
sind Rohbaumaße!


Erdgeschossgrundriss

Sämtliche Maße sind vom Unternehmer
verantwortlich zu überprüfen und
gegebenenfalls zu ergänzen!
Auf tretende Unklarheiten sind
mit der Bauleitung zu besprechen!

Neubau eines Einfamilienhauses mit
Carport und Geräteraum und Nebengebäude

Erdgeschossgrundriss	
Hier: Wohnhaus mit Carport und Geräteraum	
Datum: 21.09.2013	
Maßstab: 1:100	Blatt-Nr.: 01/05

Unterschrift Planer Unterschrift Bauherr

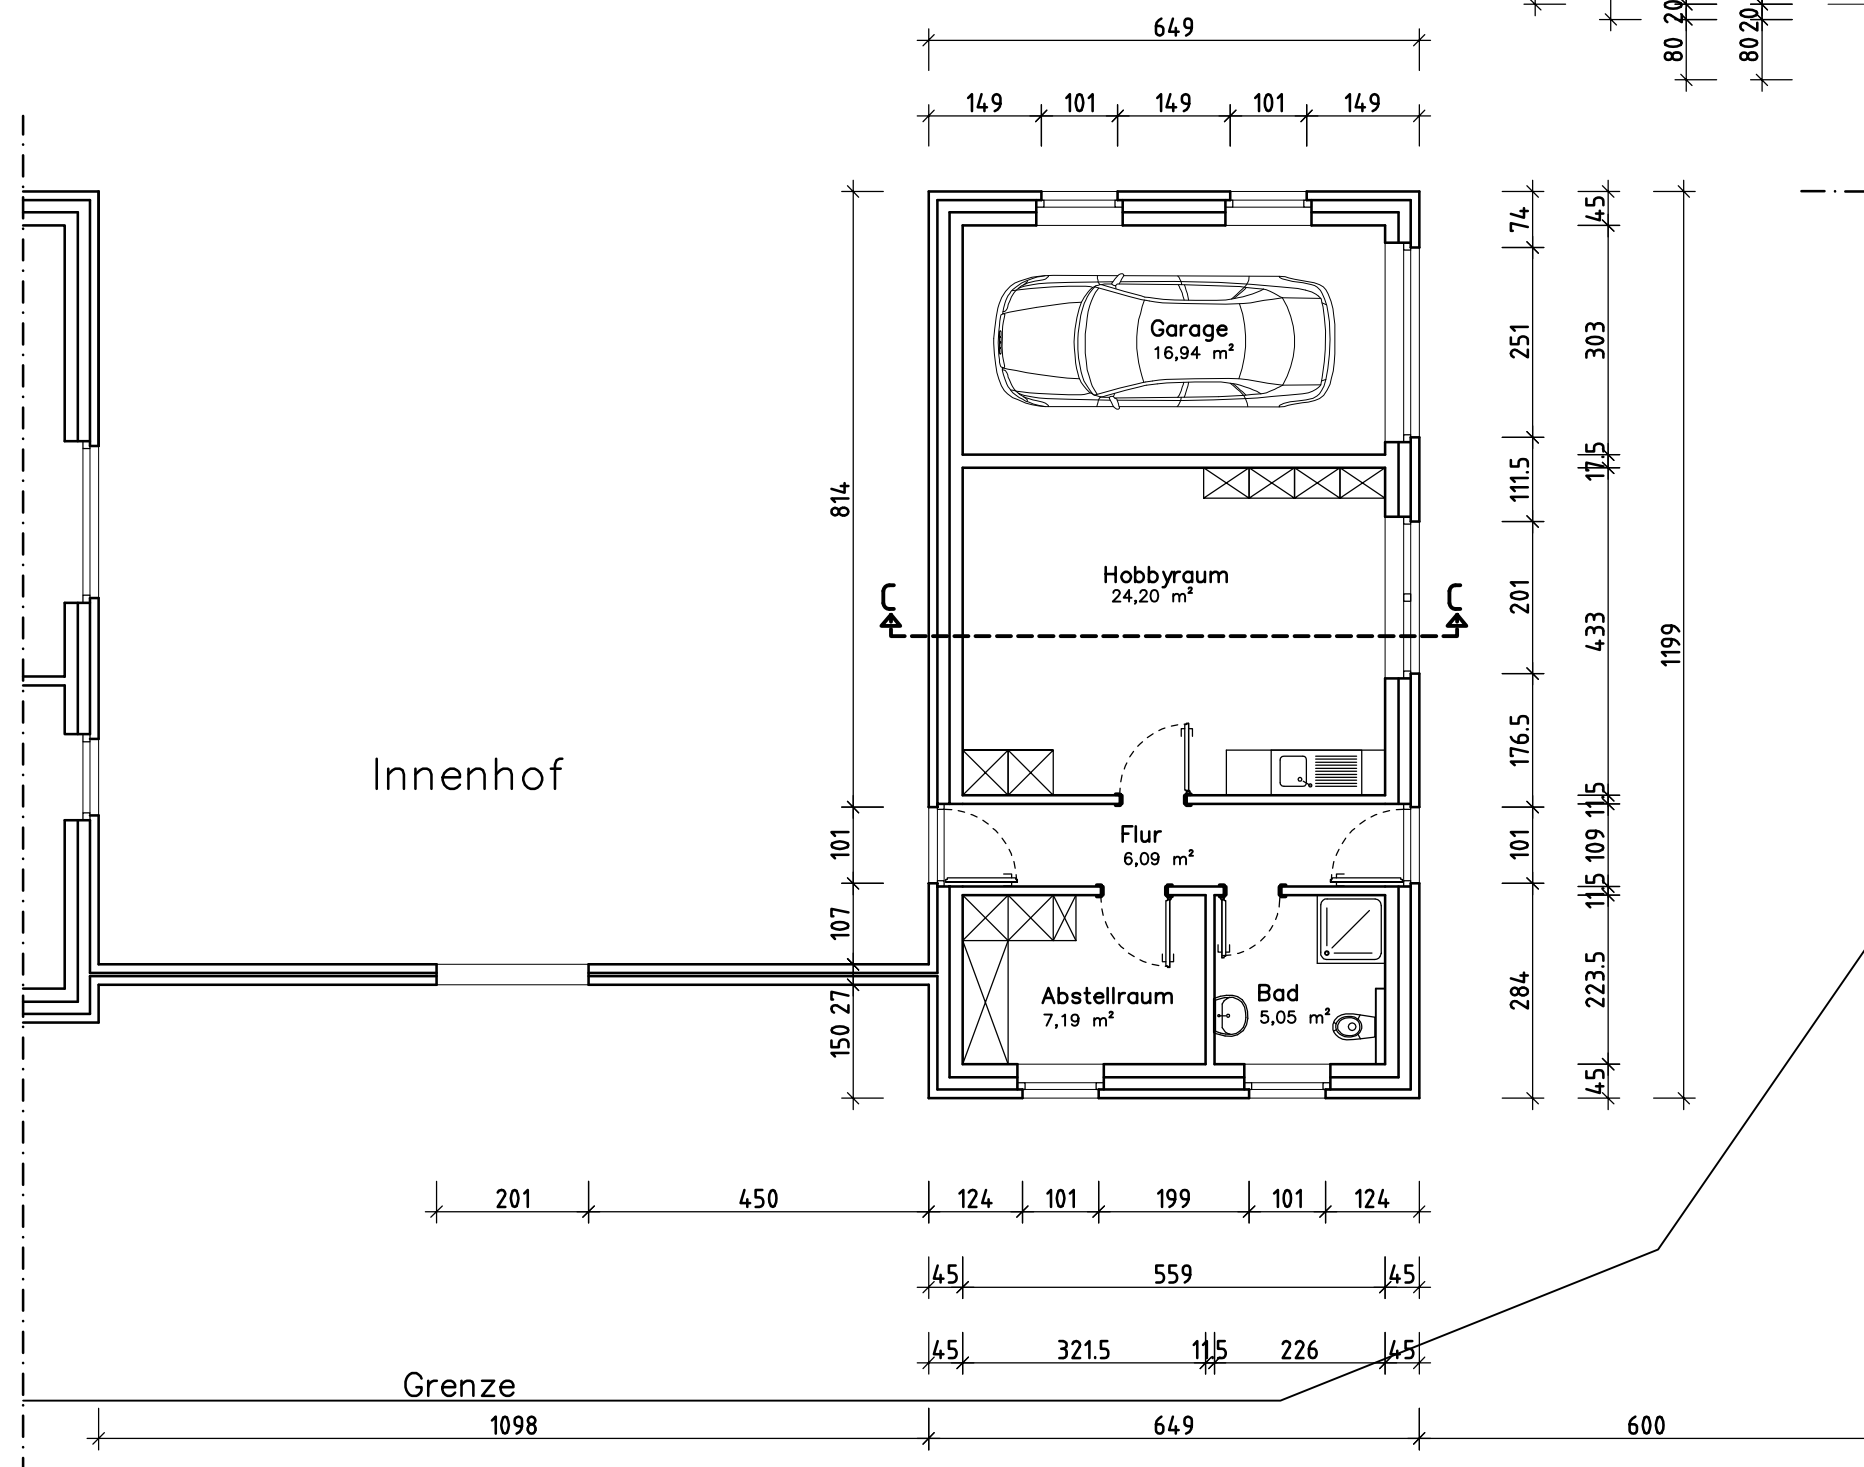

Sämtliche Maße sind vom Unternehmer
verantwortlich zu überprüfen und
gegebenenfalls zu ergänzen!
Auf tretende Unklarheiten sind
mit der Bauleitung zu besprechen!

Neubau eines Einfamilienhauses mit
Carport und Geräteraum und Nebengebäude

Erdgeschossgrundriss

Hier: Nebengebäude und Schnitt


Datum: 21.09.2013

Maßstab: 1:100


Blatt-Nr.: 02/05

Unterschrift Planer


Unterschrift Bauherr

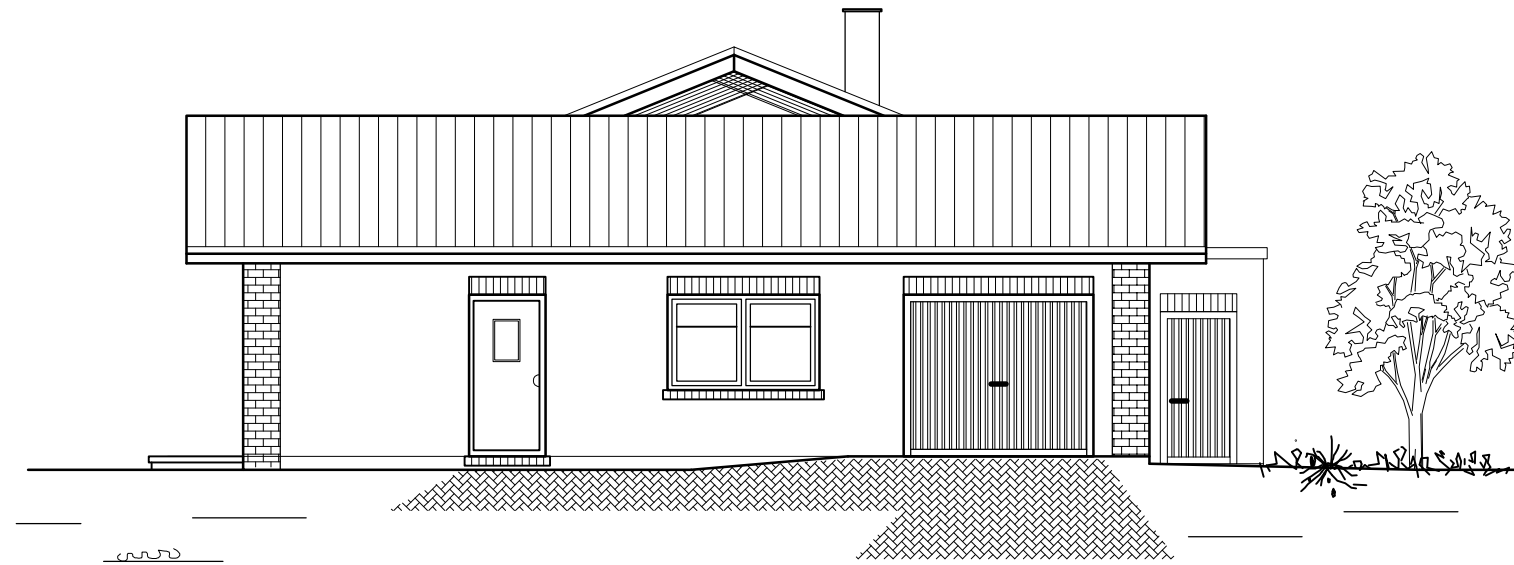


Seitenansicht

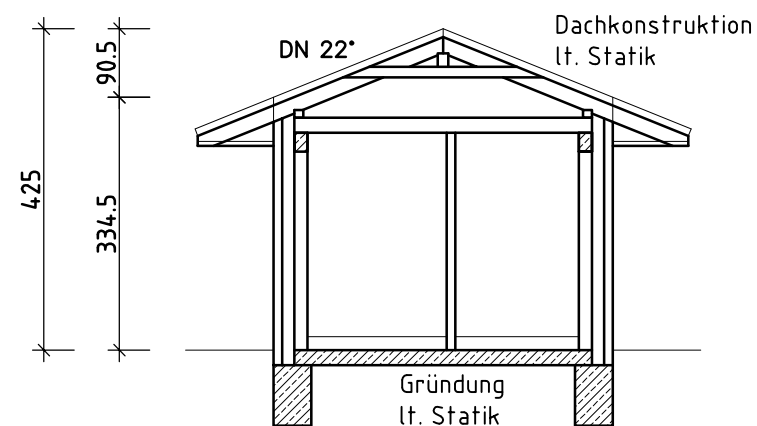

Schnitt B-B

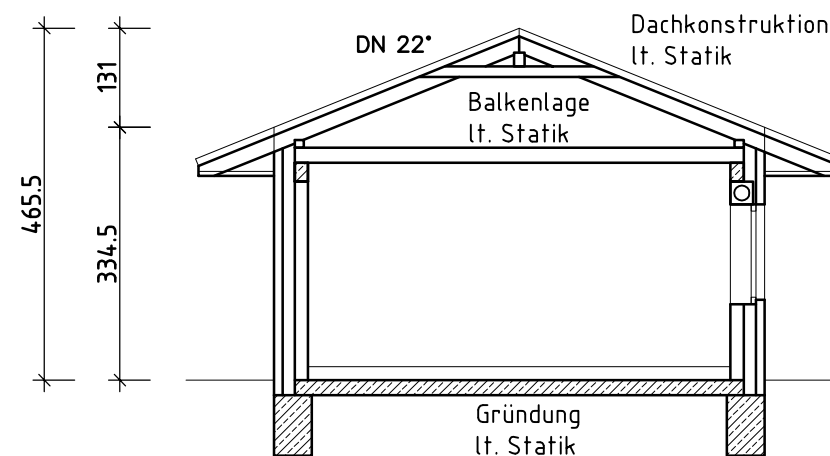

Schnitt C-C

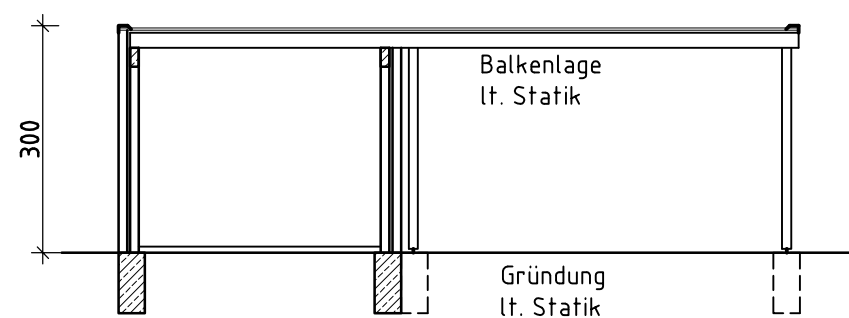

Schnitt D-D

Sämtliche Maße sind vom Unternehmer
verantwortlich zu überprüfen und
gegebenenfalls zu ergänzen!
Auf tretende Unklarheiten sind
mit der Bauleitung zu besprechen!

Neubau eines Einfamilienhauses mit
Carport und Geräteraum und Nebengebäude

Schnitt B-.B/C-C/D-D
und Ansicht


Datum: 21.09.2013

Maßstab: 1:100


Blatt-Nr.: 03/05

Unterschrift Planer

Unterschrift Bauherr

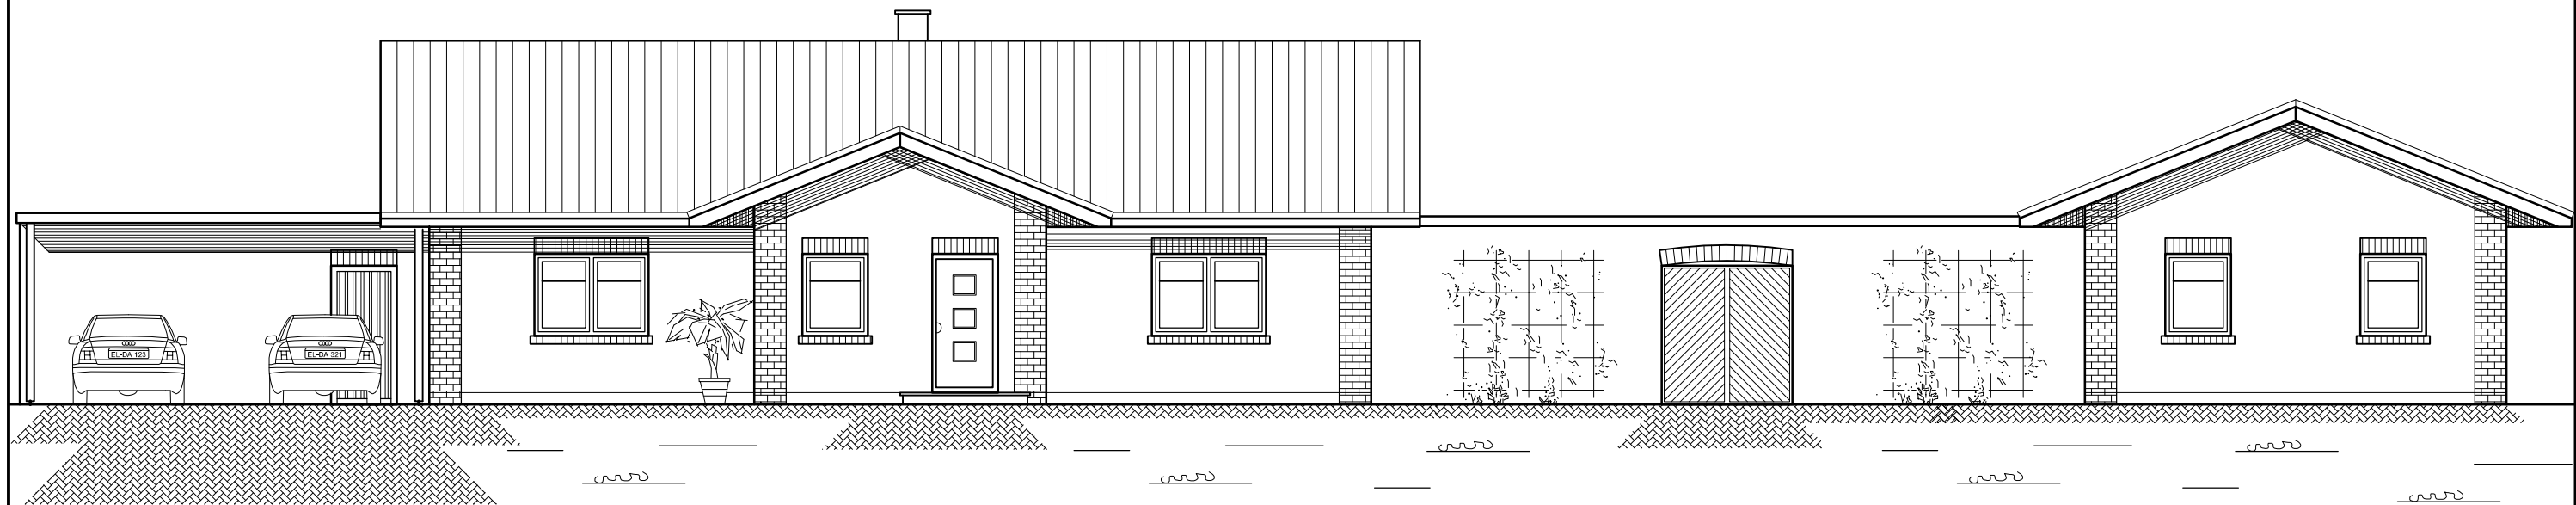

Vorderansicht

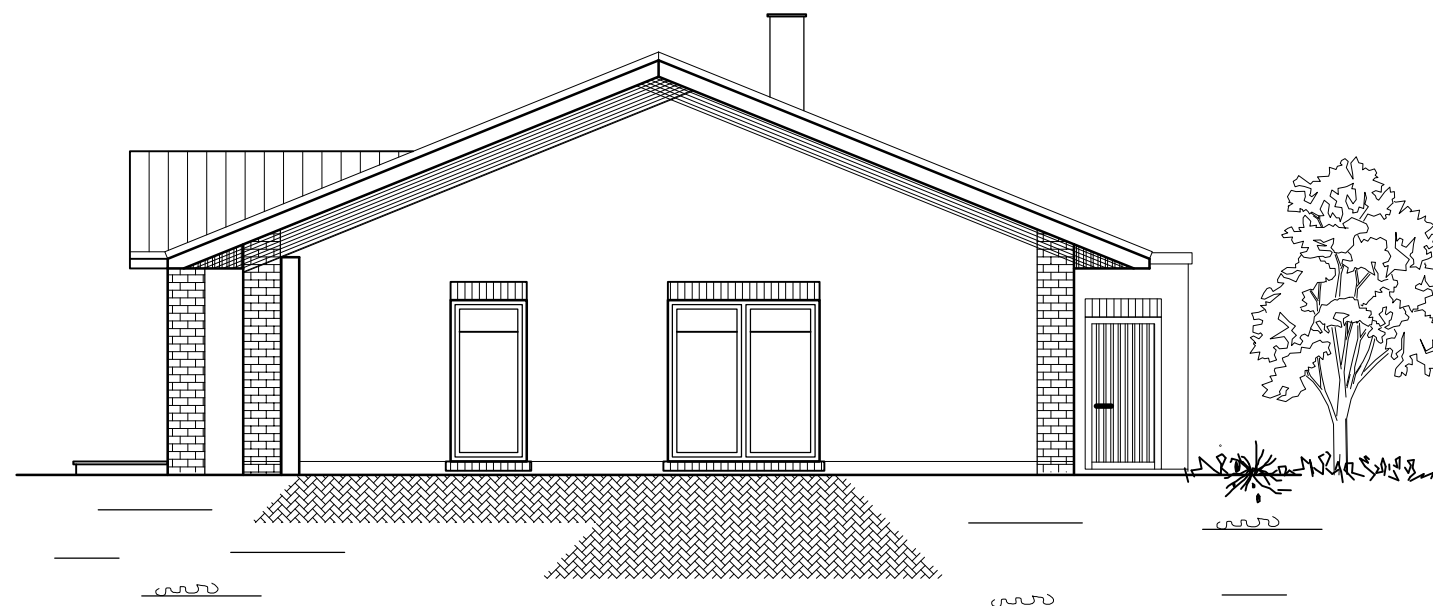

Seitenansicht
vom Innenhof

Sämtliche Maße sind vom Unternehmer
verantwortlich zu überprüfen und
gegebenenfalls zu ergänzen!
Auf tretende Unklarheiten sind
mit der Bauleitung zu besprechen!

Neubau eines Einfamilienhauses mit
Carport und Geräteraum und Nebengebäude

Ansichten


Datum: **21.09.2013**

Maßstab: **1:100**


Blatt-Nr.: **04/05**

Unterschrift Planer

Unterschrift Bauherr

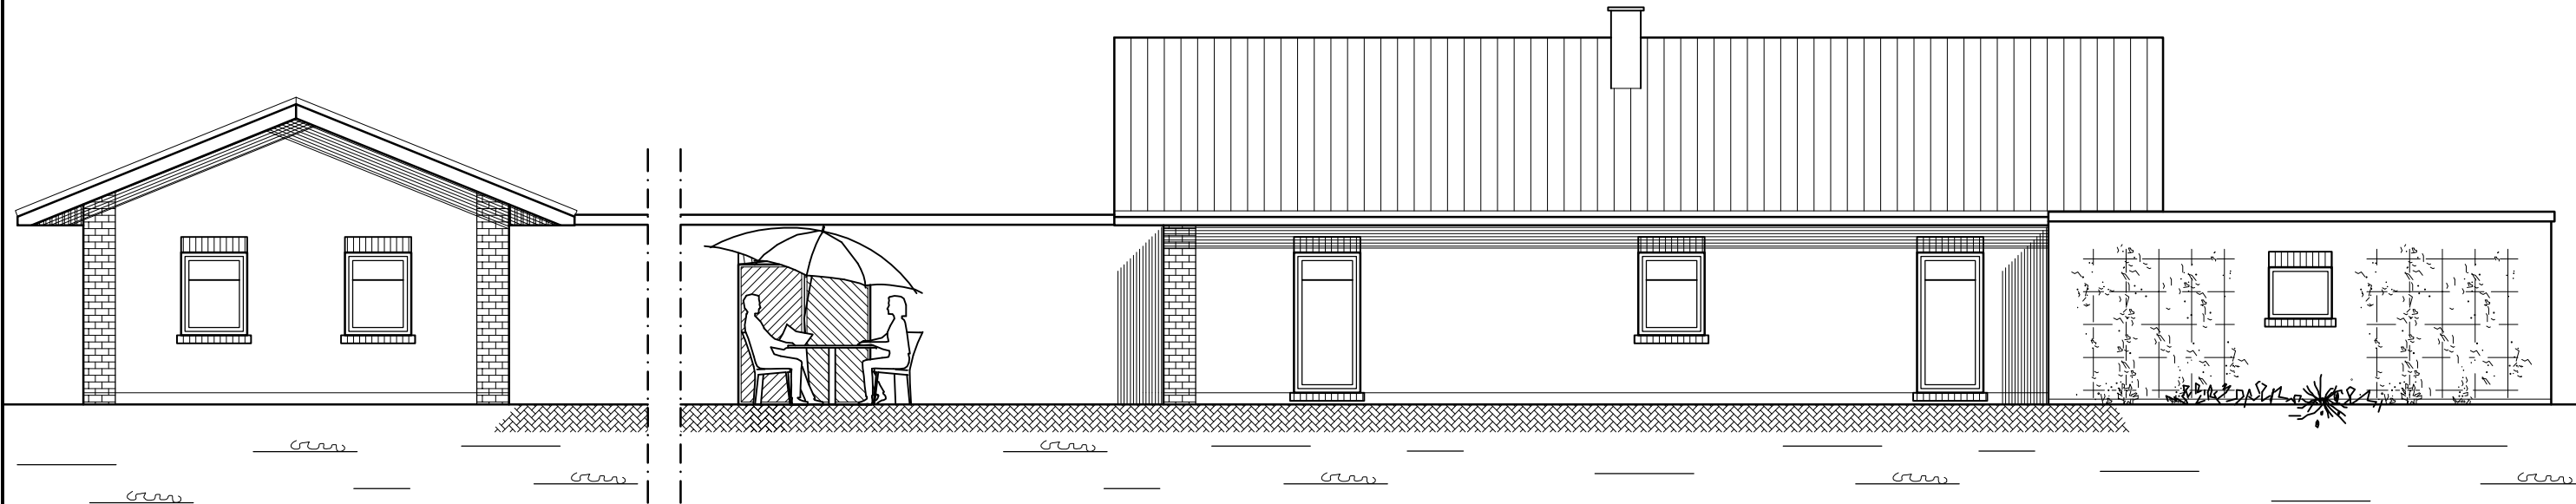

Rückansicht

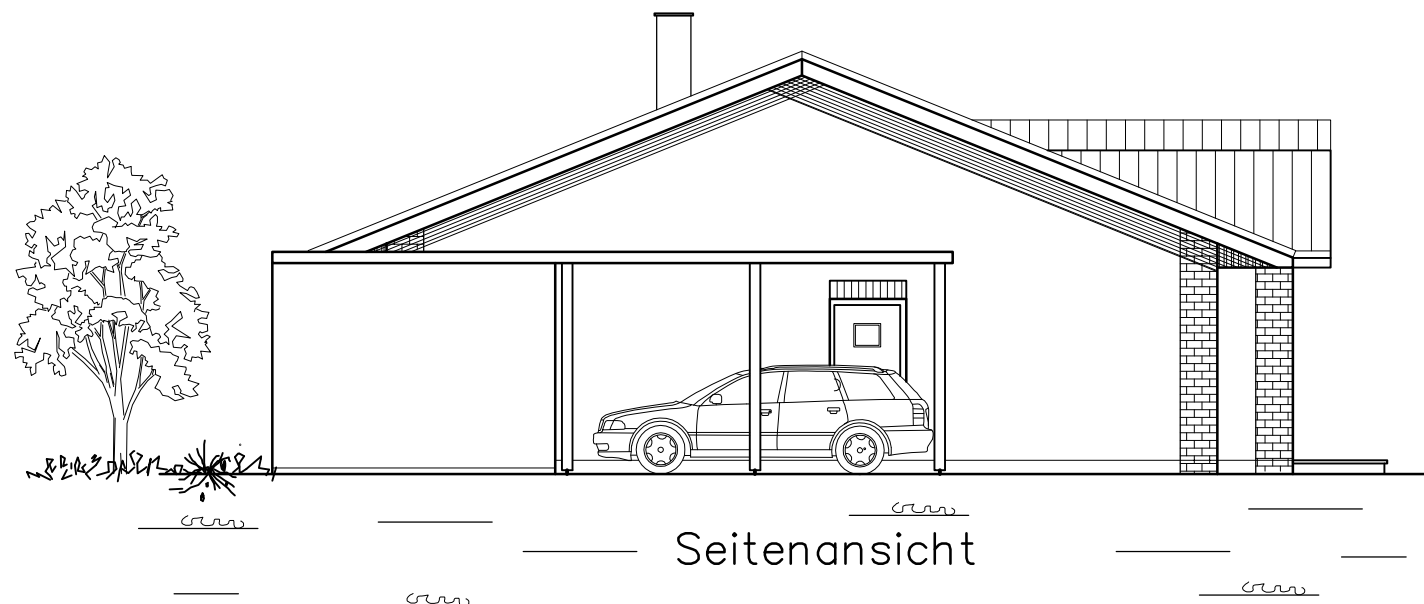

Seitenansicht

Sämtliche Maße sind vom Unternehmer
verantwortlich zu überprüfen und
gegebenenfalls zu ergänzen!
Auf tretende Unklarheiten sind
mit der Bauleitung zu besprechen!

Neubau eines Einfamilienhauses mit
Carport und Geräteraum und Nebengebäude

Ansihten

Datum: **21.09.2013**

Maßstab: **1:100**

Blatt-Nr.: **05/05**

Unterschrift Planer

Unterschrift Bauherr